ZAŁĄCZNIK GRAFICZNY nr 2
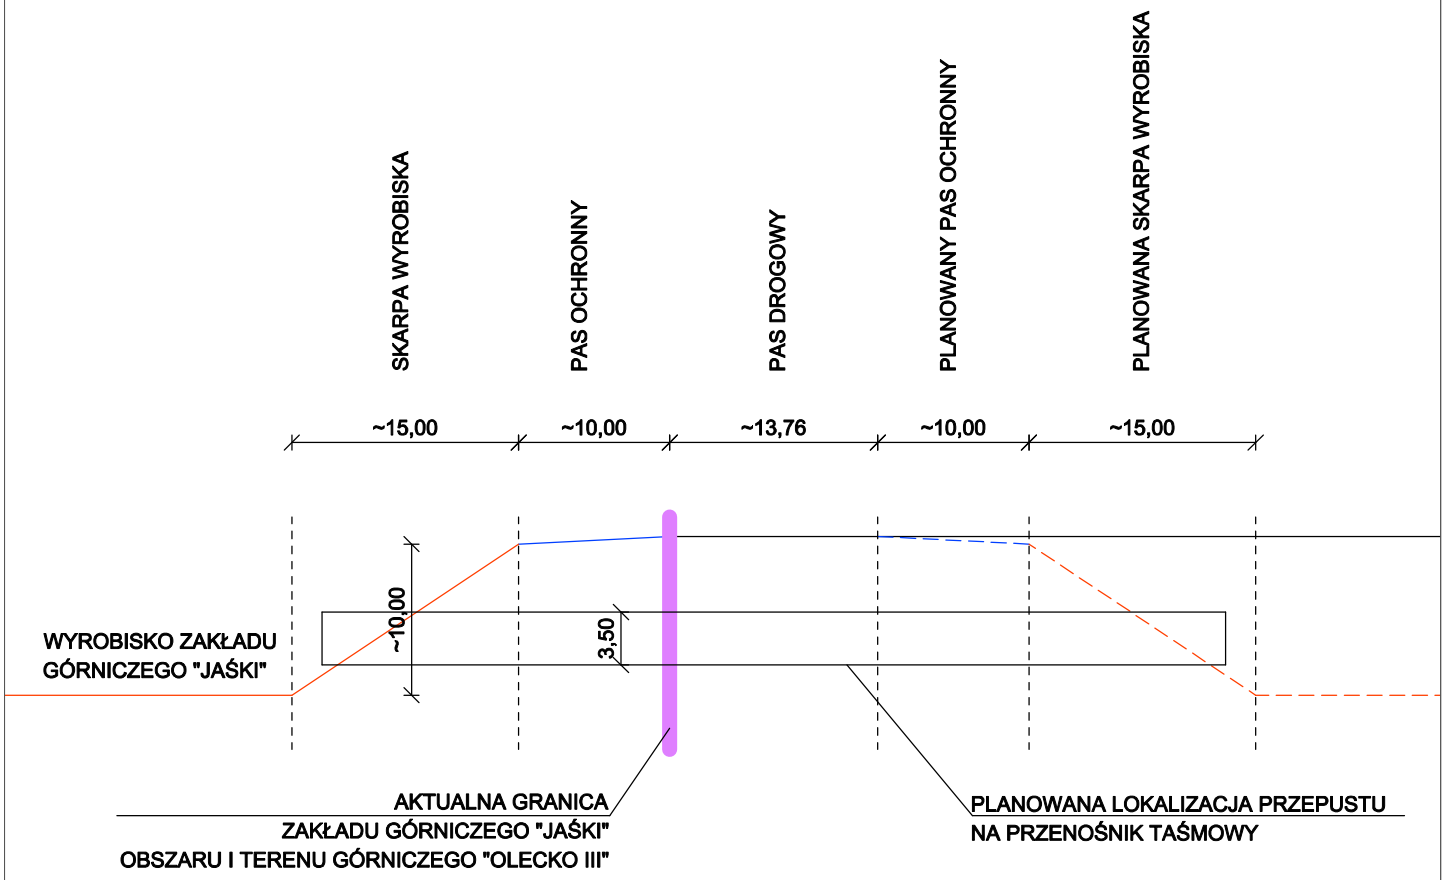
Przekrój pionowy przez teren w miejscu planowanego usytuowania przepustu z granicami pasów ochronnych i aktualną granicą Zakładu Górniczego